



MINISTERO DELLE FINANZE
DIREZIONE GENERALE DEL CATASTO E DEI SERVIZI TECNICI ERARIALI

Lire
150

202 NUOVO CATASTO EDILIZIO URBANO


(R. DECRETO-LEGGE 11 APRILE 1950, N. 603)

Planimetria dell'immobile situato nel Comune di ANCONA Via CIALDINI


Ditta COMUNE DI ANCONA

Allegata alla dichiarazione presentata all'Ufficio Tecnico Erariale di ANCONA



PIANO TERRA

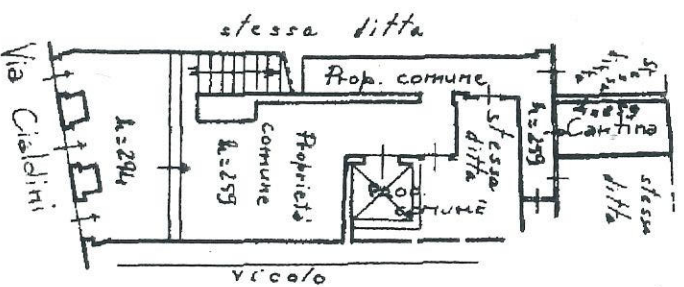

TERZO PIANO

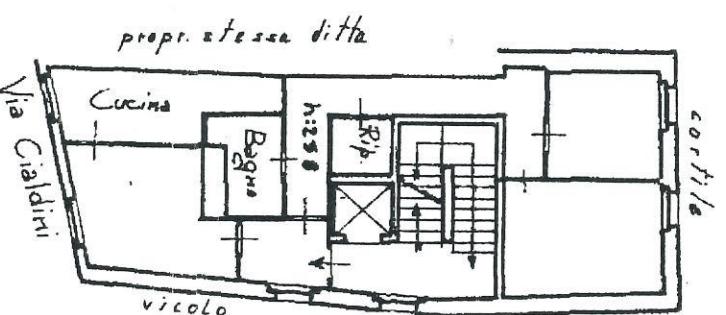

POC. 7 scala 1:1000

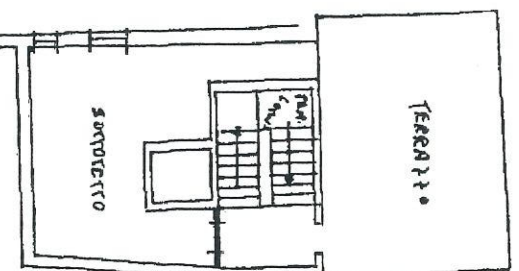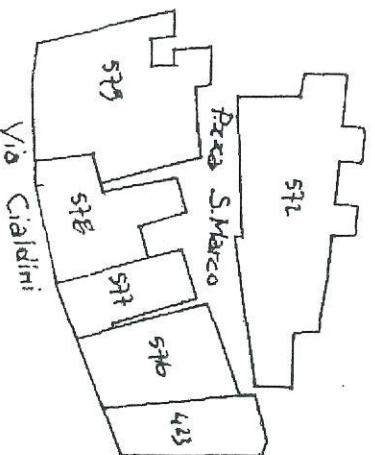

PIANO QUINTO



SCALA DI 1.200

SPAZIO RISERVATO PER LE ANNOTAZIONI D'UFFICIO

Compilata dal

DATA 12.11.86
PROT. N°

Iscritto all'Albo degli
della Provincia di ANCONA

DATA 25-10-1986

Firma